


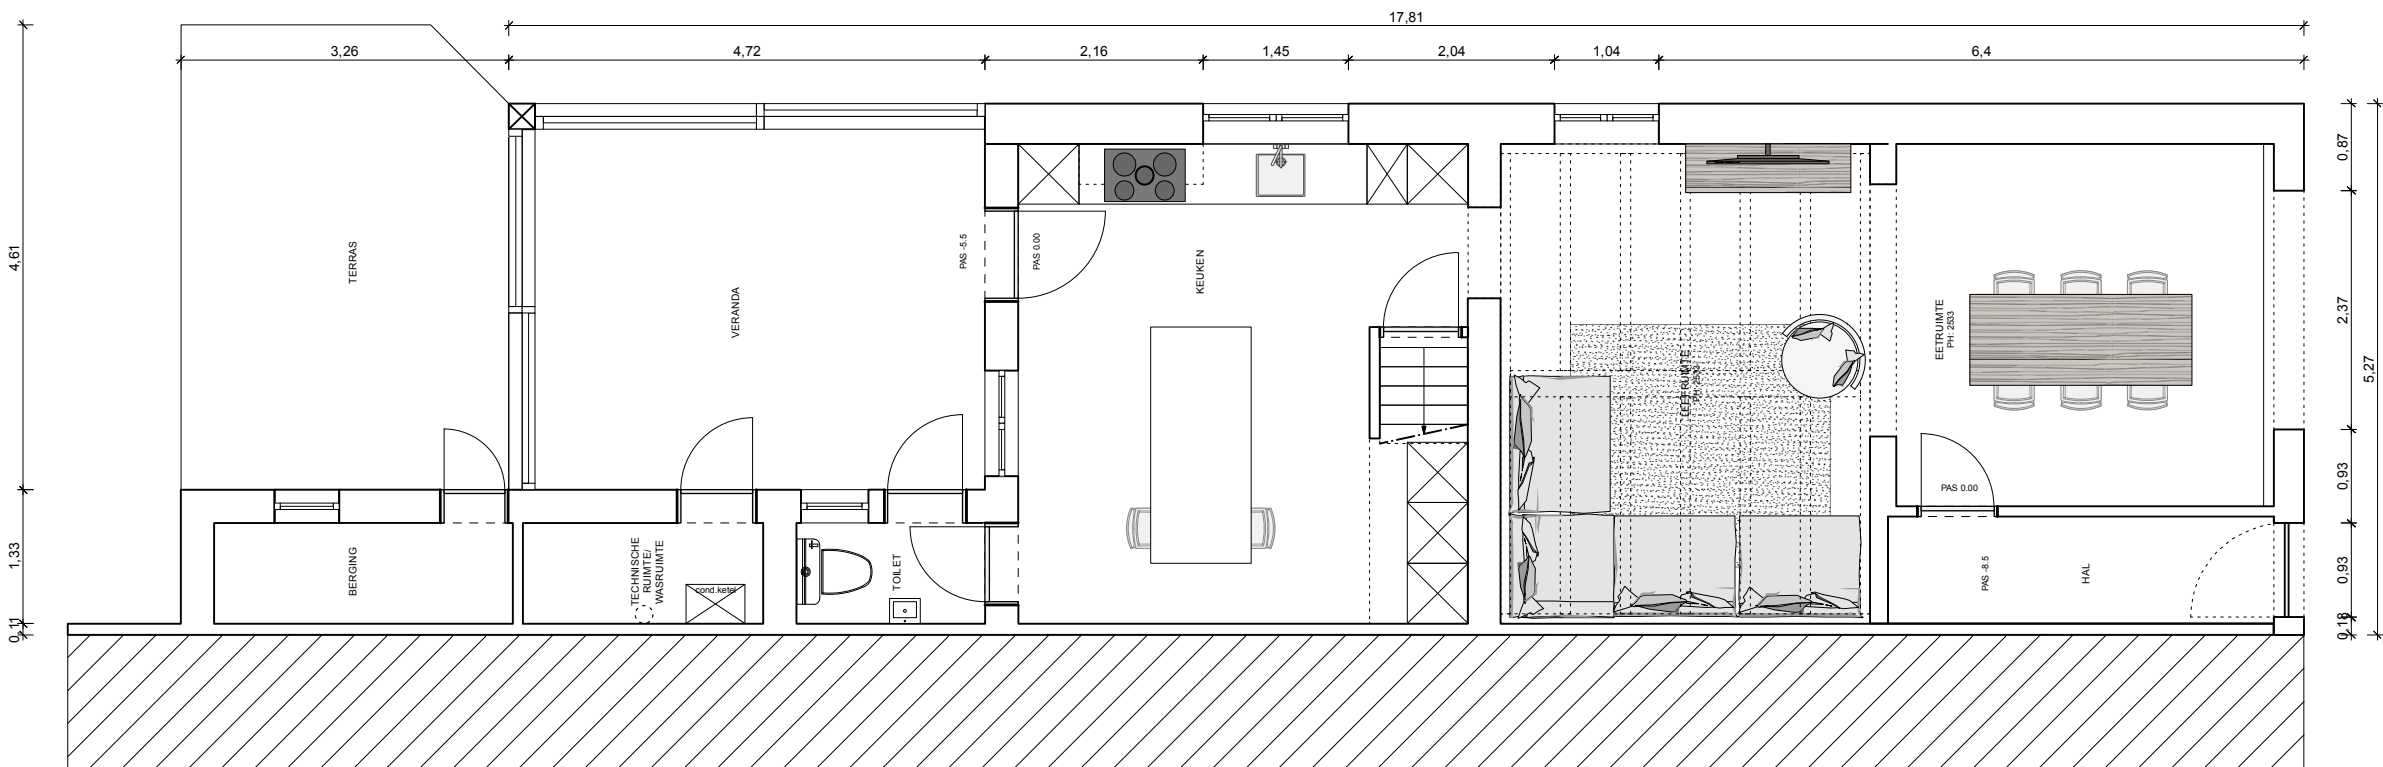

Antwerpsesteenweg 124
2630 Aartselaar
tel. +323 870 46 25
hn-as@ah-ar.be


PROJECT
TORFS - RENS
KAPELLESTRAAT 175
2630 AARTSELAAR

BOUWHEER
TORFS - RENS
KAPELLESTRAAT 175
2630 AARTSELAAR

DATUM
08/08/2024



SCHAAL
1/75

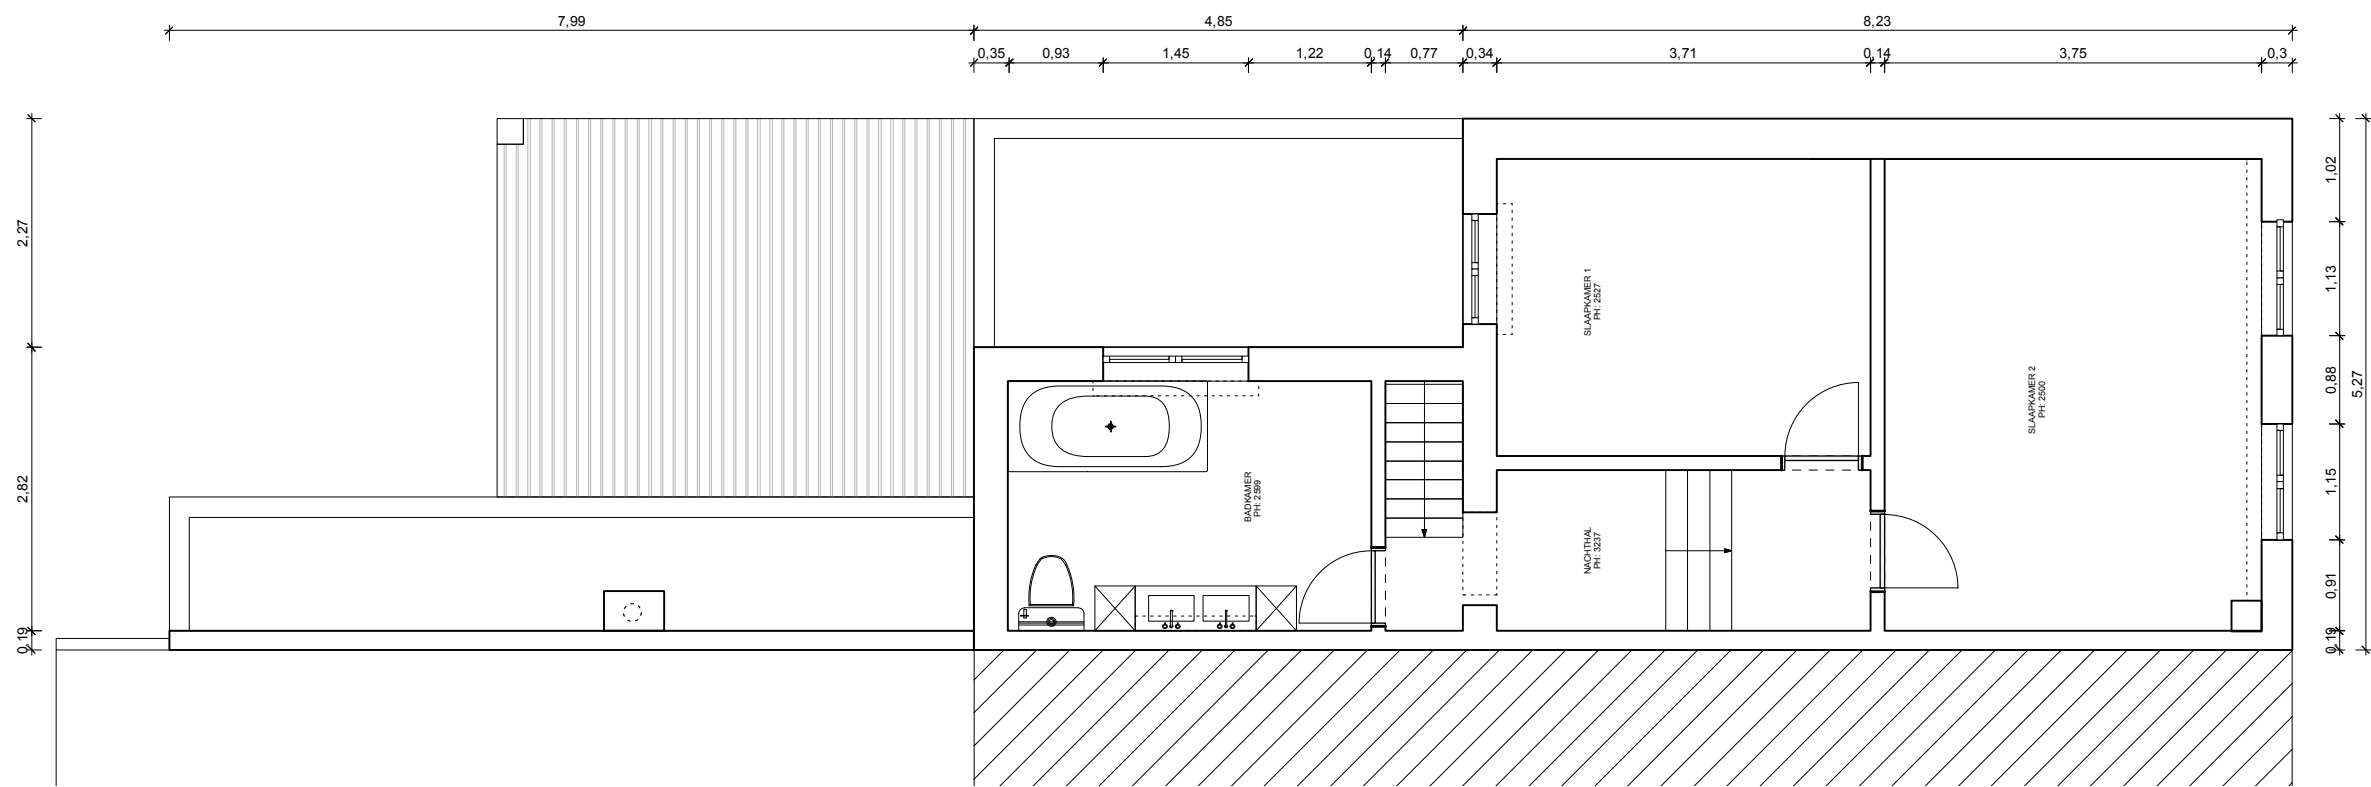

AH | architectuur
Antwerpsesteenweg 124 bus 35
2030 Aartselaar
www.ah-ar.be - info@ah-ar.be
tel. +323 870 46 25

Antwerpsesteenweg 124
2630 Aartselaar

tel. +323 870 46 25

hn-as@ah-ar.be

PROJECT

TORFS - RENS
KAPELLESTRAAT 175
2630 AARTSELAAR

BOUWHEER

TORFS - RENS
KAPELLESTRAAT 175
2630 AARTSELAAR

DATUM

08/08/2024



SCHAAL

1/75

